


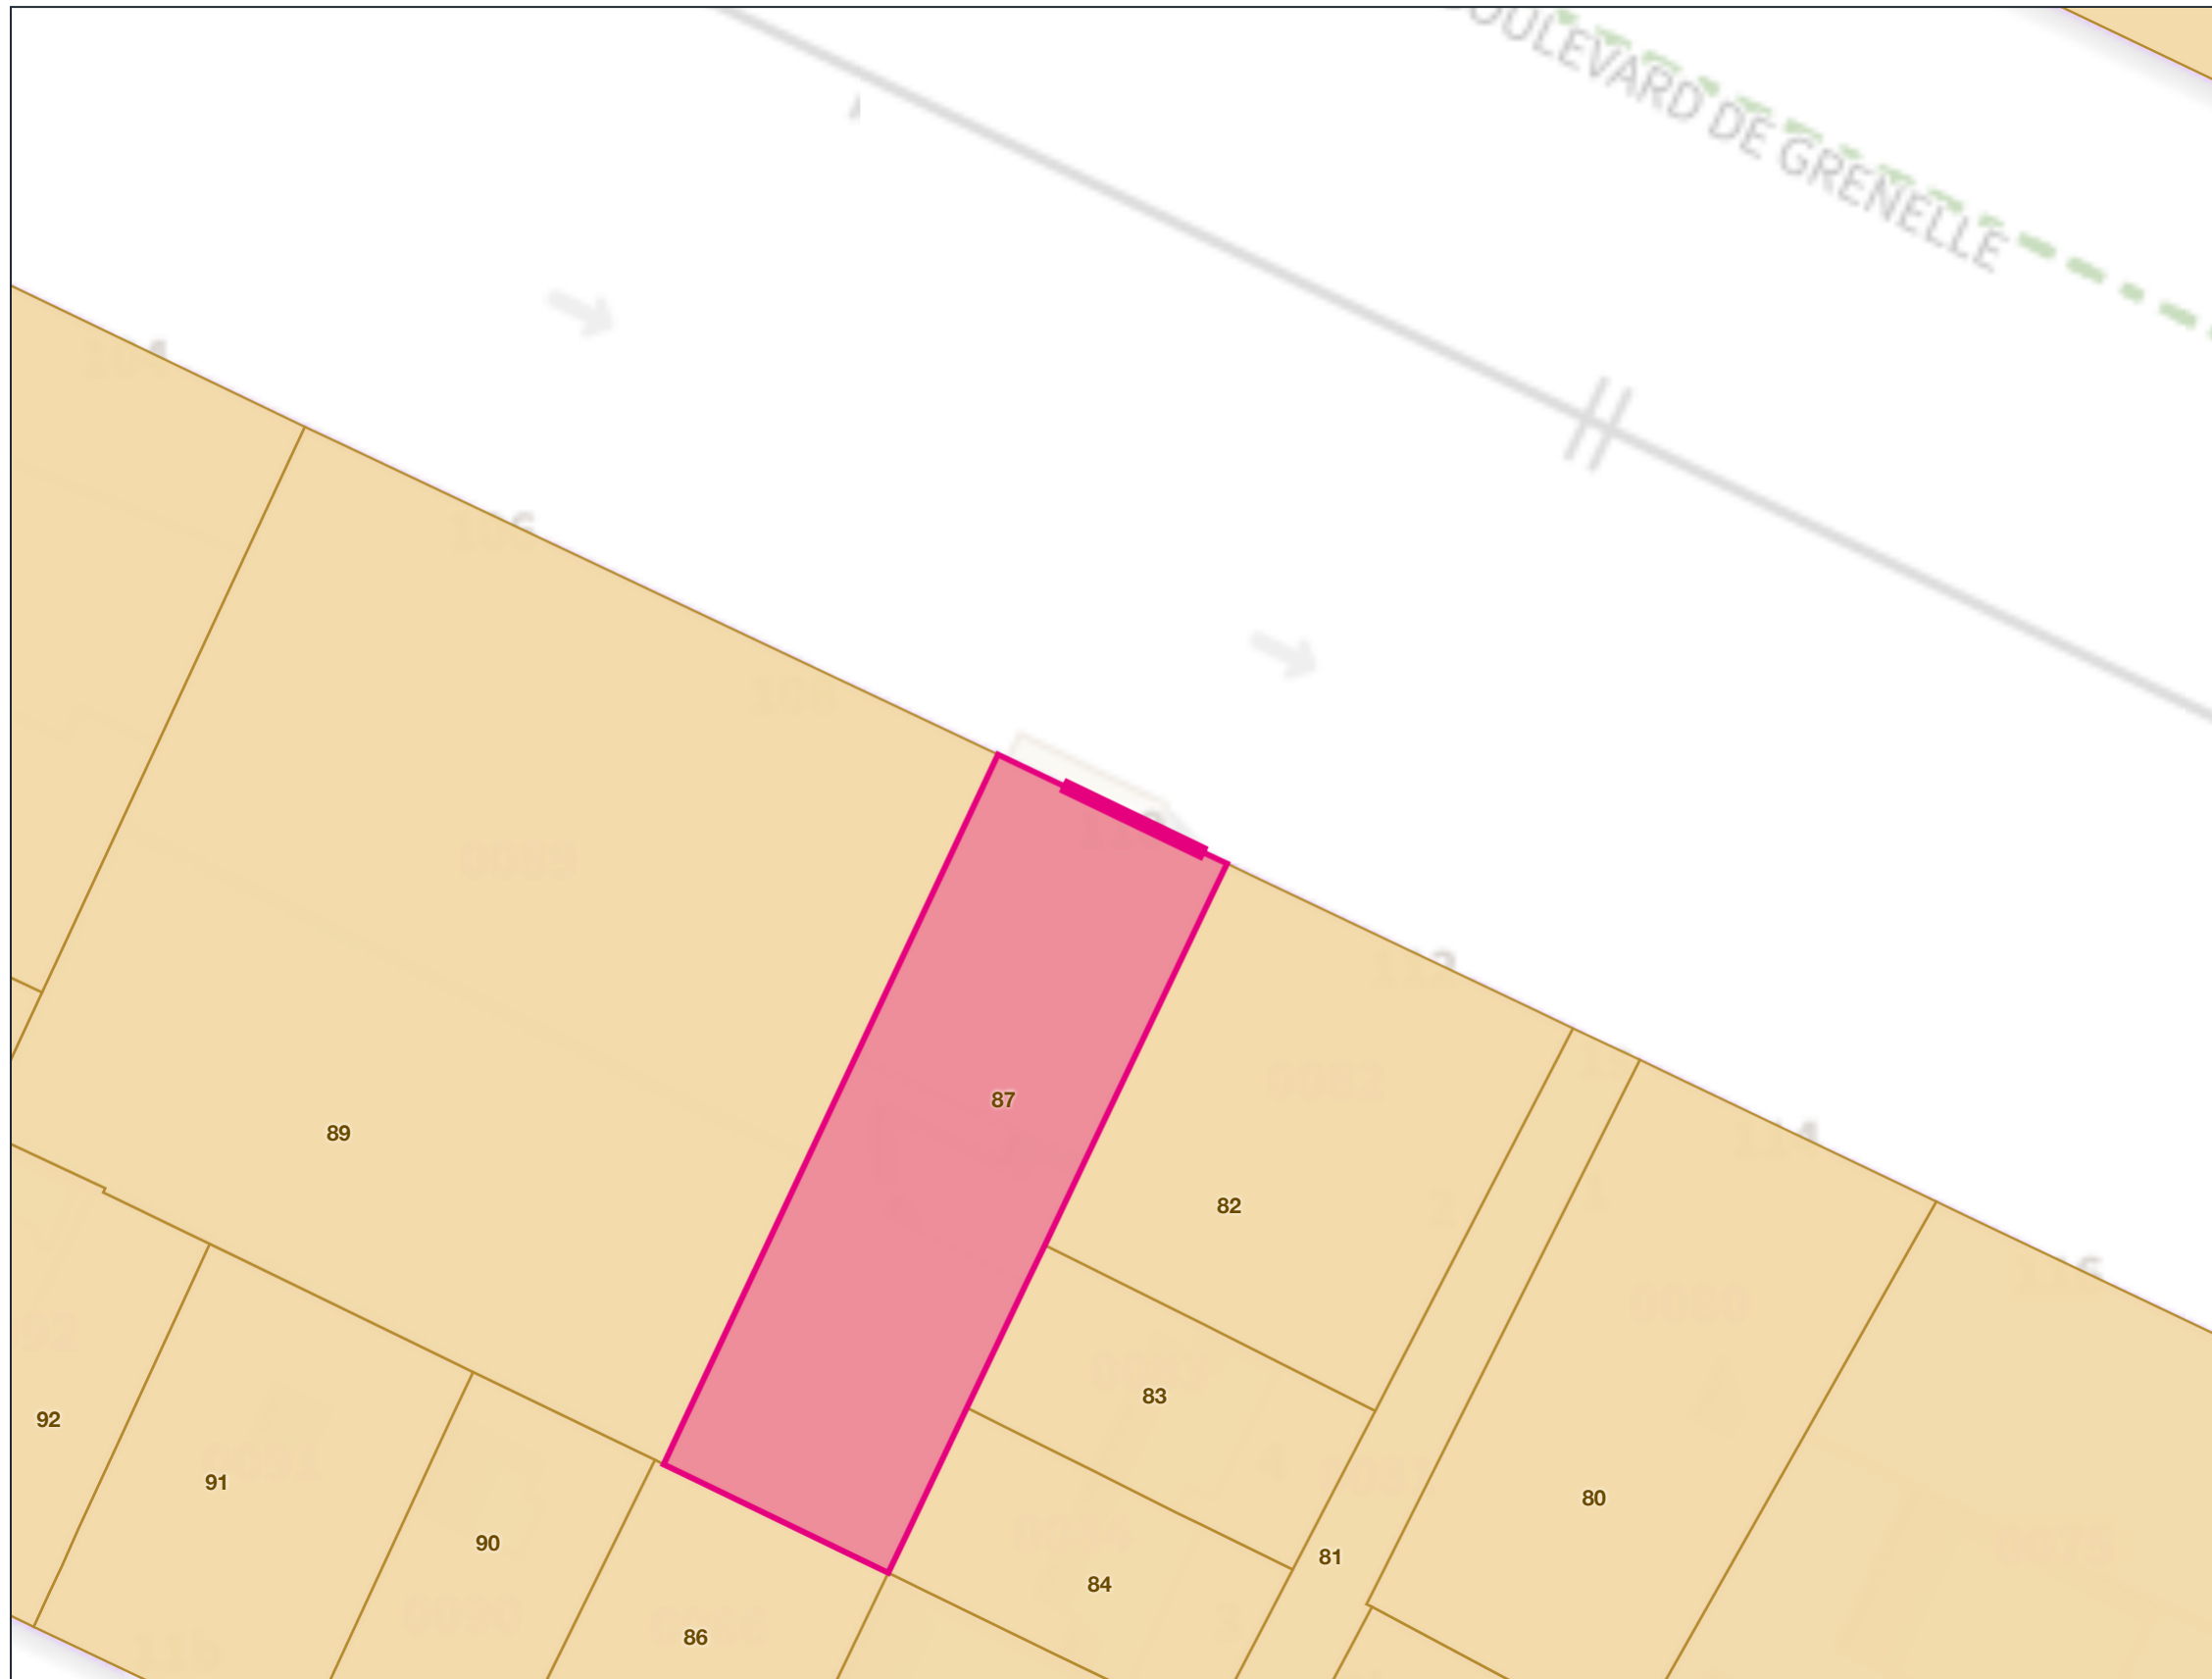

LÉGENDE

- Parcelles voisines (cadastre)
- Parcelle du projet DG 0087
- Emprise de la devanture concernée (RDC uniquement)
- Limite de propriété (à titre indicatif)

INFORMATION PARCELLE

Adresse	110 Boulevard de Grenelle 75015 Paris
Référence	75115000DG0087
Contenance	284 m²
Largeur de façade	6.03
Projet	Modification de la devanture commerciale, sans changement d'emprise ni de volume

NOTES

Plan de masse établi à partir du parcellaire cadastral (PCI Express). Les cotes définitives sont à confirmer par relevé avant fabrication. Aucune modification de la toiture ni des étages ; aucune emprise sur le domaine public.

LOCALISATION DU PROJET

110 Boulevard de Grenelle 75015 Paris
Code INSEE : 75115 · Parcelle DG 0087

PROJET

Aythaya — Restaurant · Bar cocktails

MAÎTRE D'OUVRAGE

AYTHAYA
Mandataire : COM IN LED

DOSSIER

CIL-2026-0012
16/09/2026